


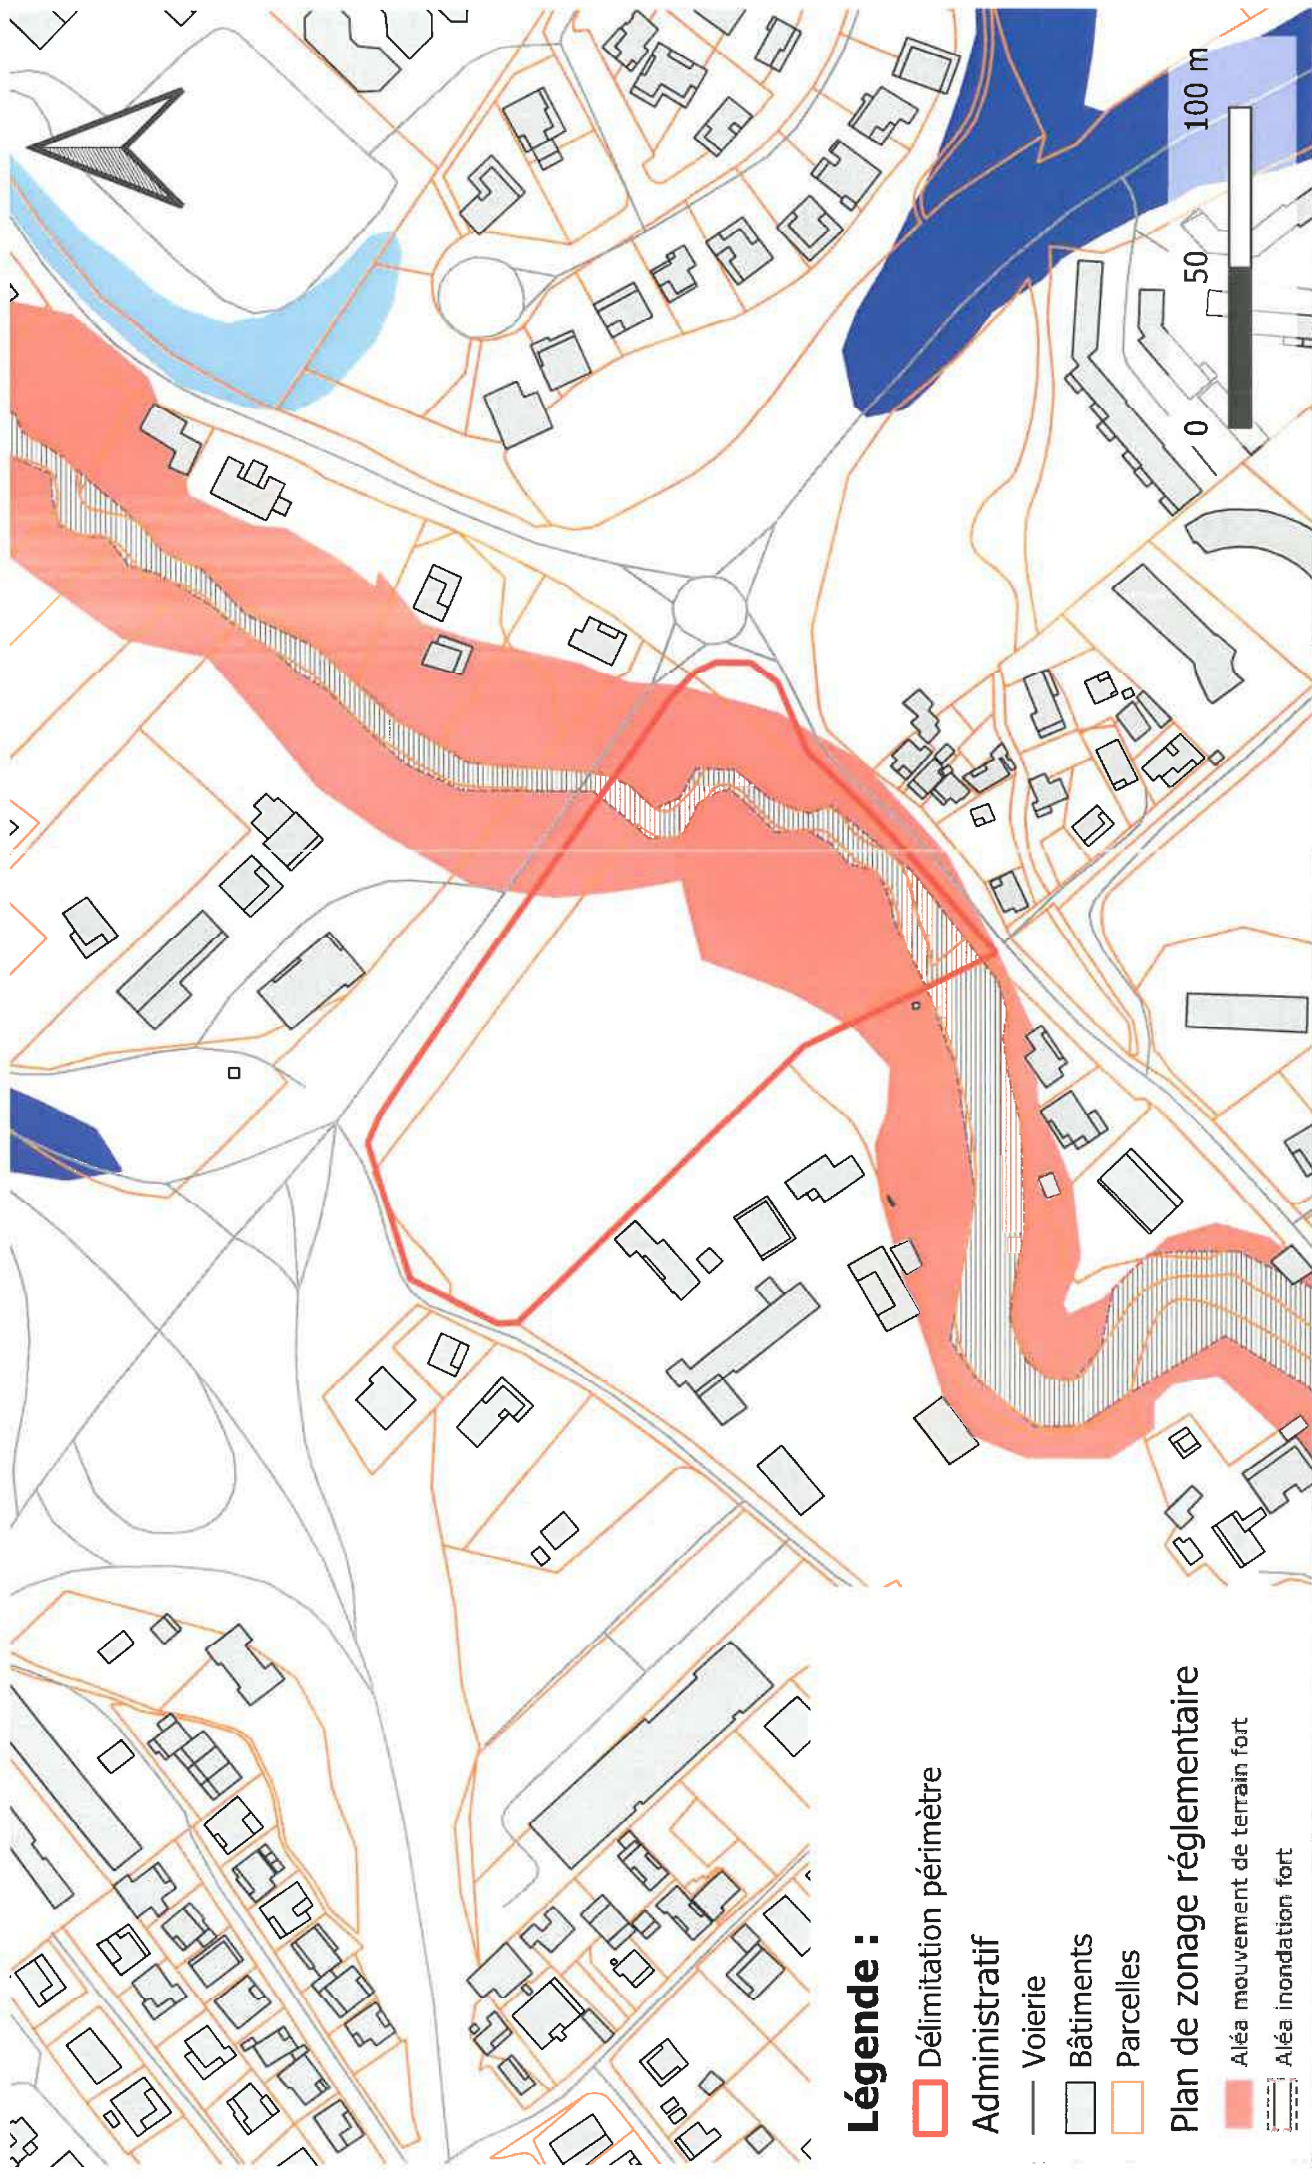

Légende :

 Délimitation périmètre

Administratif

 Voierie

 Bâtiments

 Parcelles

Plan de zonage réglementaire

 Aléa mouvement de terrain fort

 Aléa inondation fort



Adresse du projet :
Basse-Terre - 97105
Département de la
Guadeloupe

PLAN DE ZONAGE RÉGLEMENTAIRE (PPRN)

Projet du parc d'activité de Basse-Terre
Étude de cas-par-cas

Produit par :
FILAO INGENIEURS
CONSEILS

Date :

10-06-2025

Dossier :

CPC2506_SEMAG_Basse-Terre

FILAO

Ingenieurs Conseils

info@filaoconseil.fr



Légende :

Délimitation périmètre

Administratif

Voierie

Bâtiment

Parcelles

Mouvement de terrain

faible

moyen

fort

grands fonds



Adresse du projet :
Basse-Terre - 97105
Département de la
Guadeloupe

ALÉA MOUVEMENT DE TERRAIN

Projet du parc d'activité de Basse-Terre
Etude de cas-par-cas

Produit par :
FILAO INGENIEURS
CONSEILS

Date :
10-06-2025

Dossier :
CPC2506_SEMAG_Basse-Terre

FILAO

Ingenieurs Conseils

info@filaoconseil.fr