


IMPRESSION DE LA CARTE

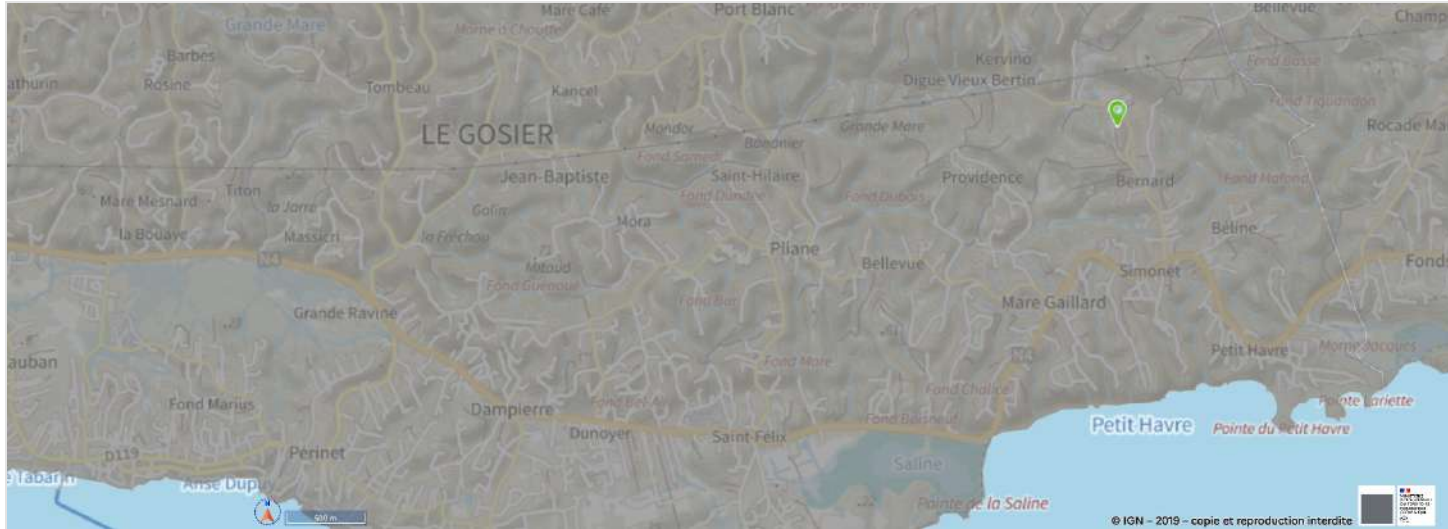

Légende de la Carte

- Légende de la vue d'ensemble

COMMUNE (RNU)



Règlement national d'urbanisme



© IGN 2023 - www.geoportail.gouv.fr/mentions-legales

Longitude : 61° 26' 07" W
Latitude : 16° 13' 20" N

Département :
GUADELOUPE

Commune :
LE GOSIER

Section : BL
Feuille : 000 BL 01

Échelle d'origine : 1/2000
Échelle d'édition : 1/1000

Date d'édition : 13/10/2024
(fuseau horaire de Paris)

Coordonnées en projection : GUAD48UTM20
©2022 Direction Générale des Finances
Publiques



DIRECTION GÉNÉRALE DES FINANCES PUBLIQUES

EXTRAIT DU PLAN CADASTRAL

Le plan visualisé sur cet extrait est géré par le
centre des impôts foncier suivant :
Pointe-à-Pitre
Centre des Finances Publiques de Morne
Caruel Rue des Finances 97139
97139 Abymes
tél. 05 90 83 85 73 -fax
cdif.pointe-a-pitre@dgfip.finances.gouv.fr

Cet extrait de plan vous est délivré par :

cadastre.gouv.fr

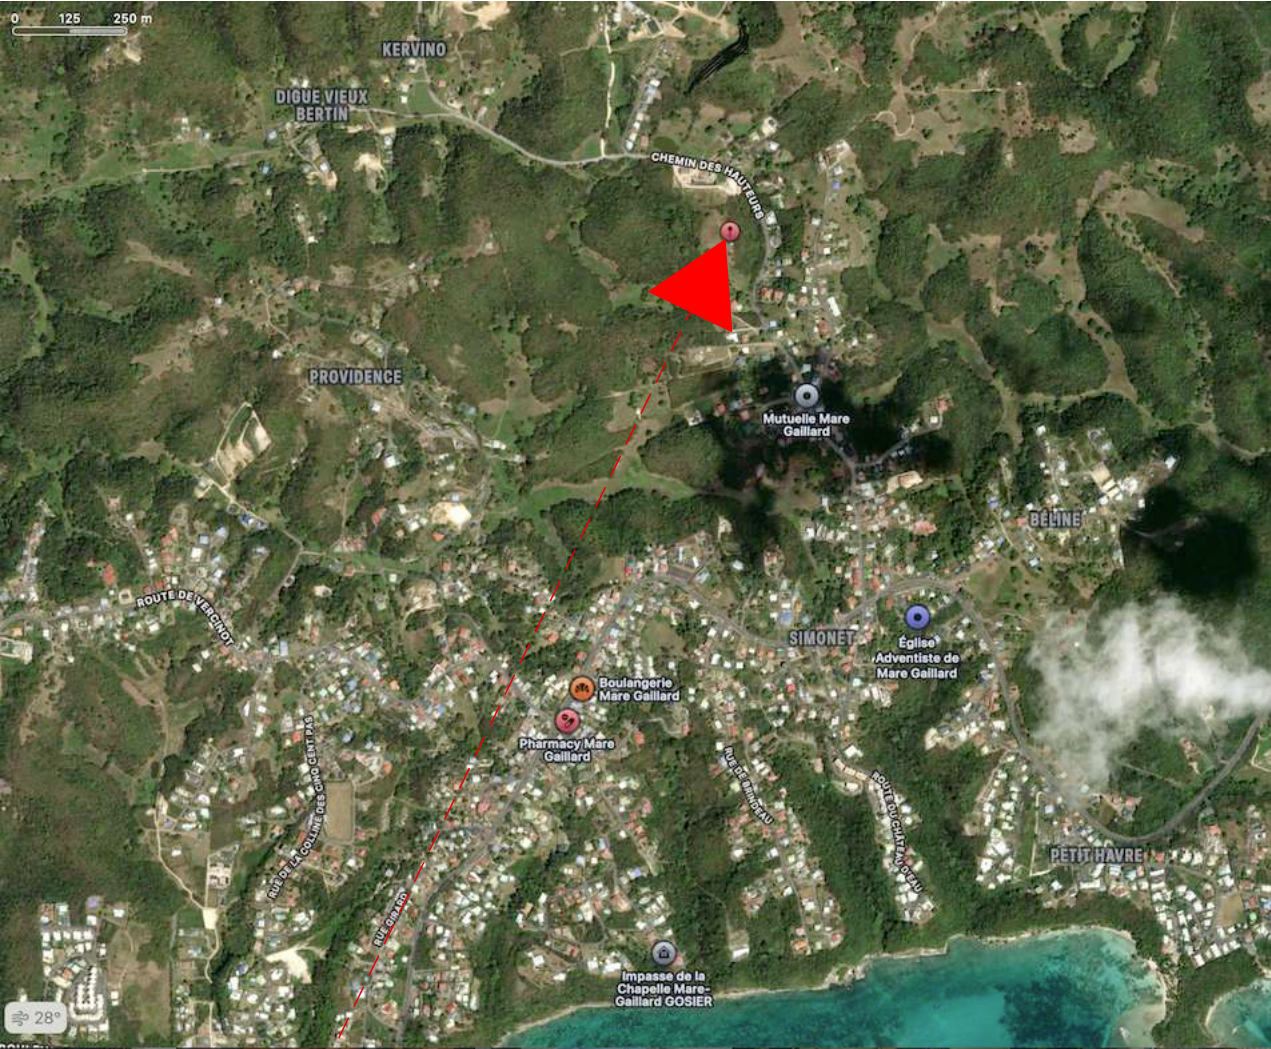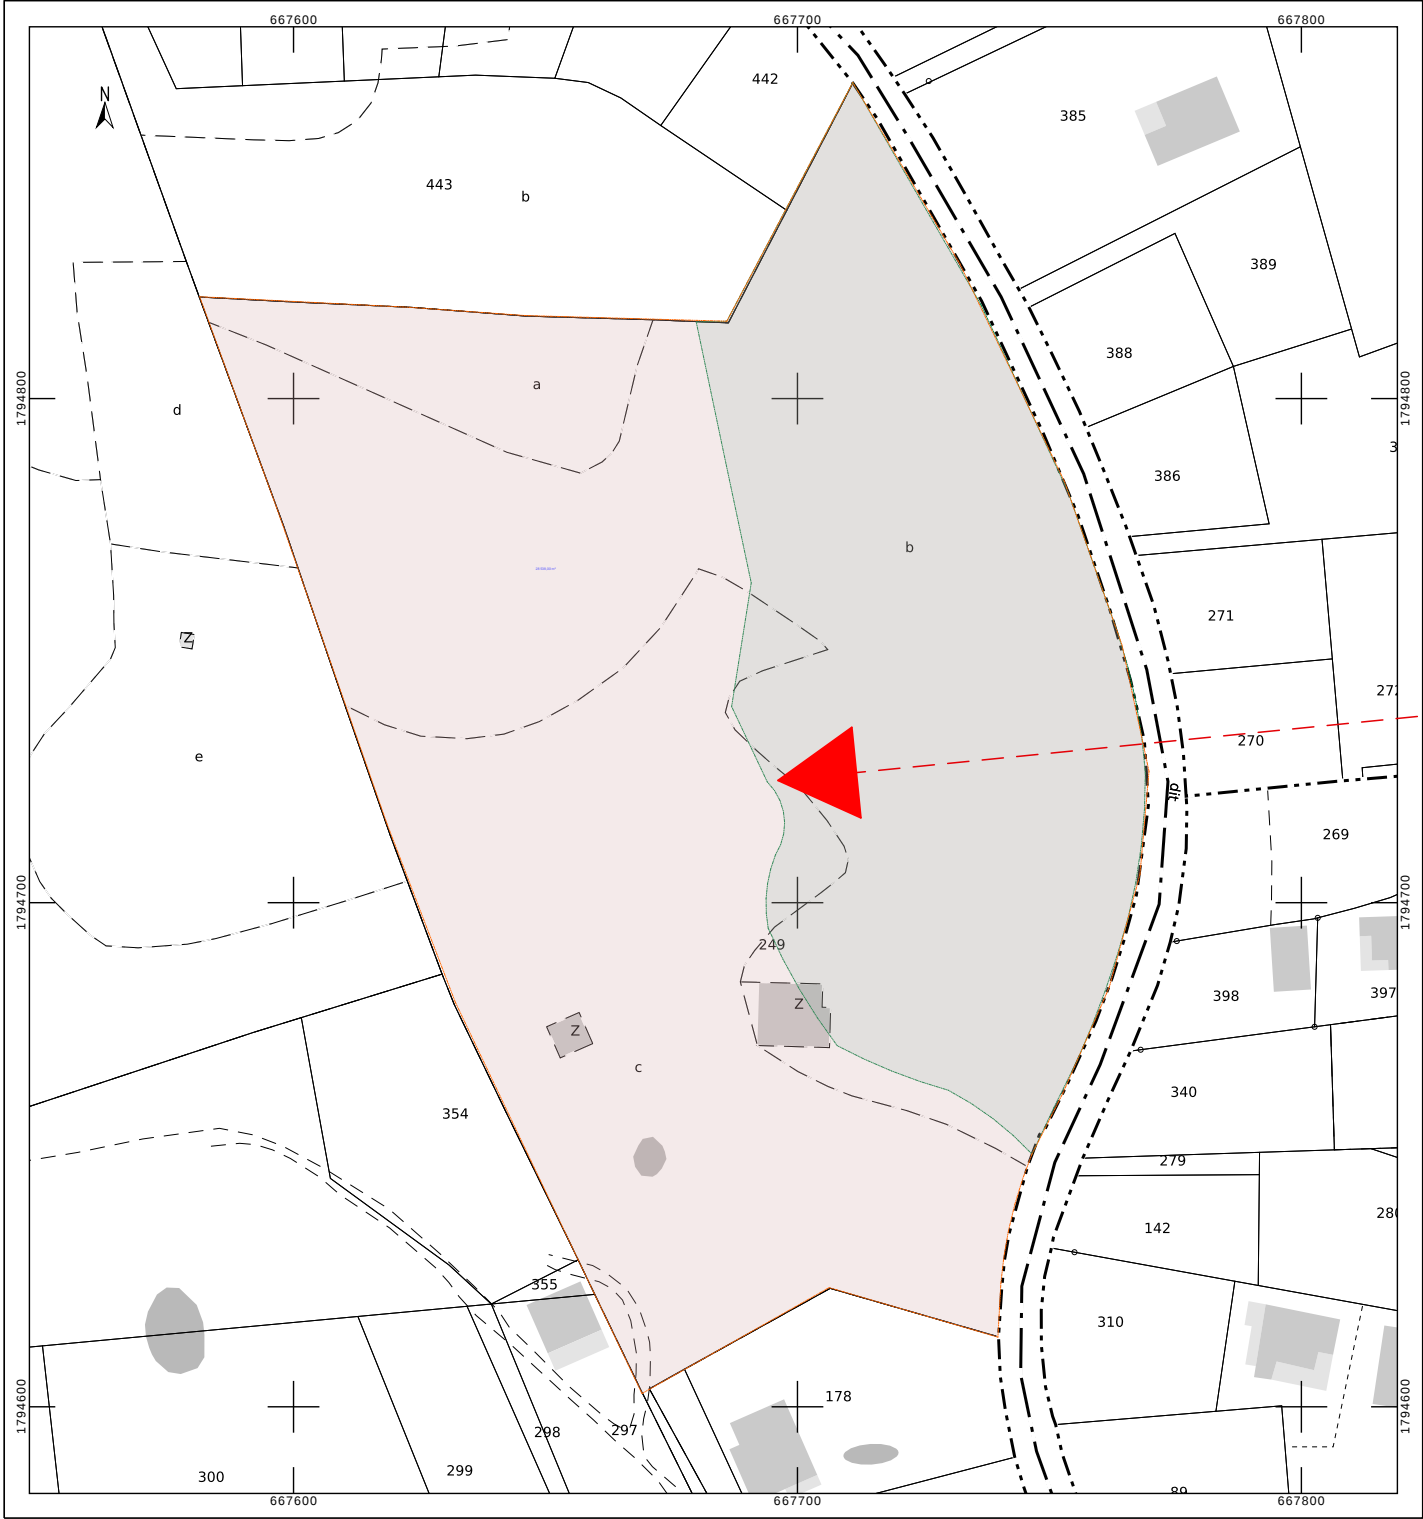

Plan Situation

BL N°249

ACTEMO
SARL D'ARCHITECTURE
Carrefour Richeplaine - Imm. Le TREZEL
97118 SAINT-FRANÇOIS
SIRET N° : 803 729 235 00033

MARE-GAILLARD
LE GOSIER

PLAN CADASTRAL
&
SITUATION


Autorisation défrichement

IMMOBILIÈRE
PROMOTION

IMMOBILIÈRE
DE TRANSACTIONS

MEDIOM
PROMOTION

ACTEMO
ARCHITECTURE

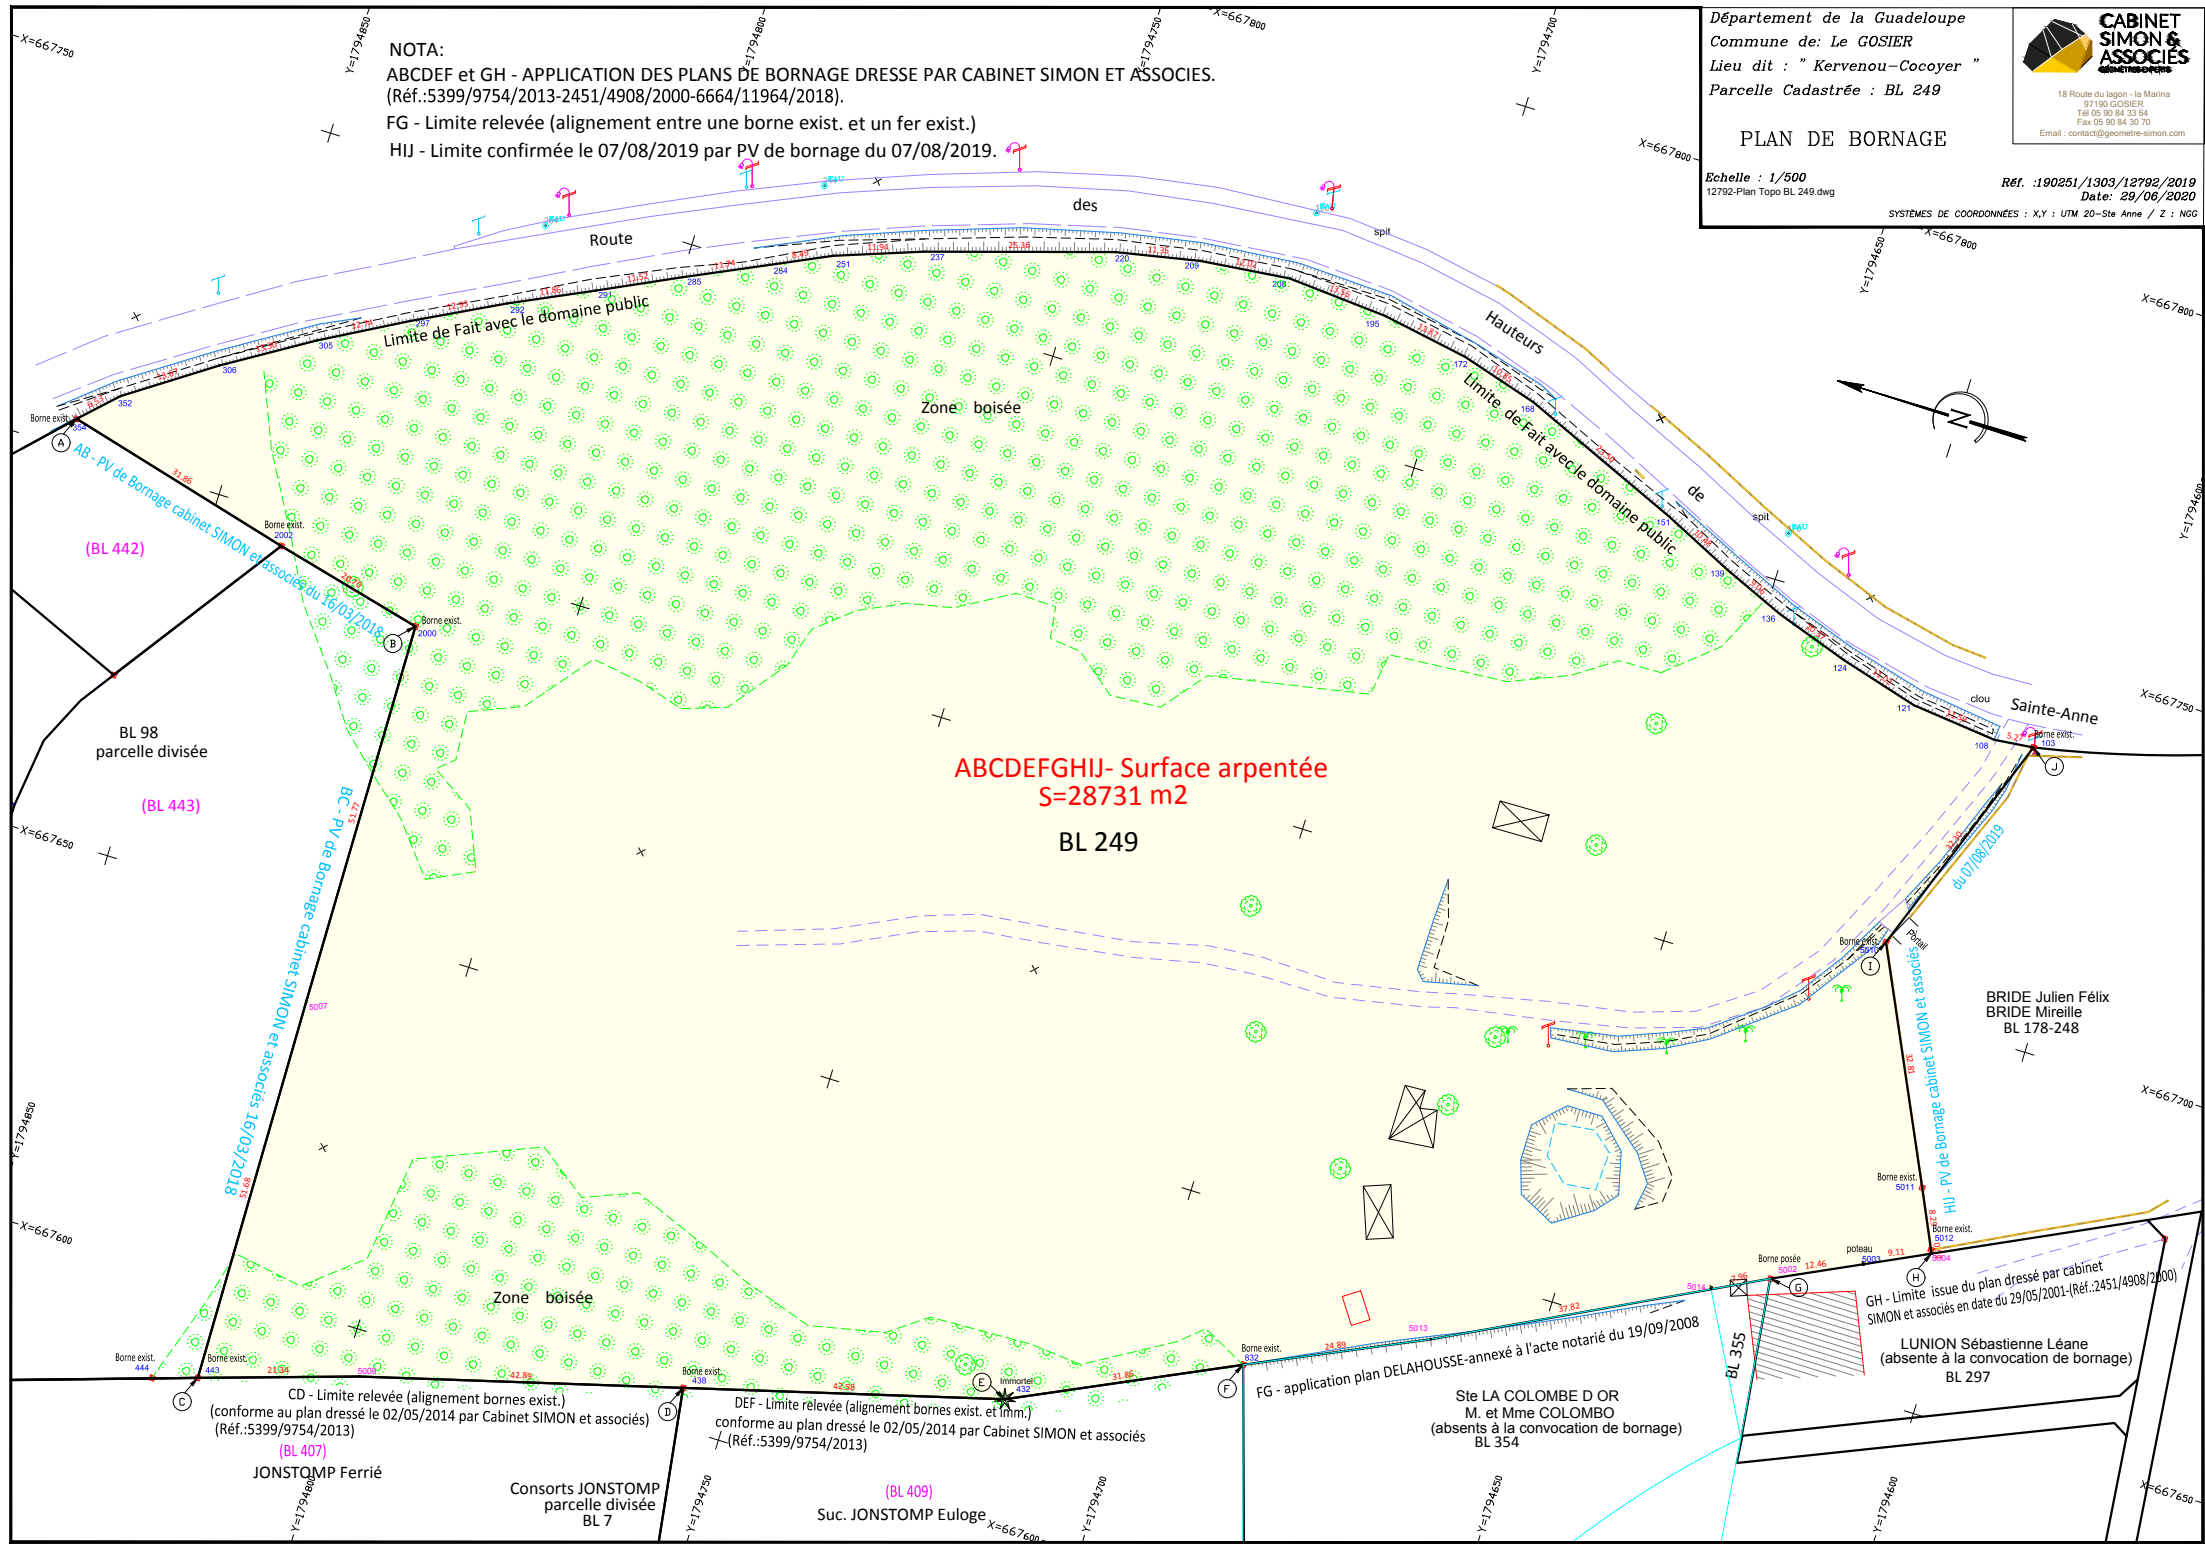

ACTEMO
SARL D'ARCHITECTURE
Carrefour Richeplaine - Imm. Le TREZEL
97118 SAINT-FRANÇOIS
SIRET N° : 803 729 235 00033

Autorisation défrichement

**MARE-GAILLARD
LE GOSIER**


**PLAN GEOMETRE
TERRAIN**



IMMOBILIERE
DE TRANSACTIONS



ACTEMO
ARCHITECTURE

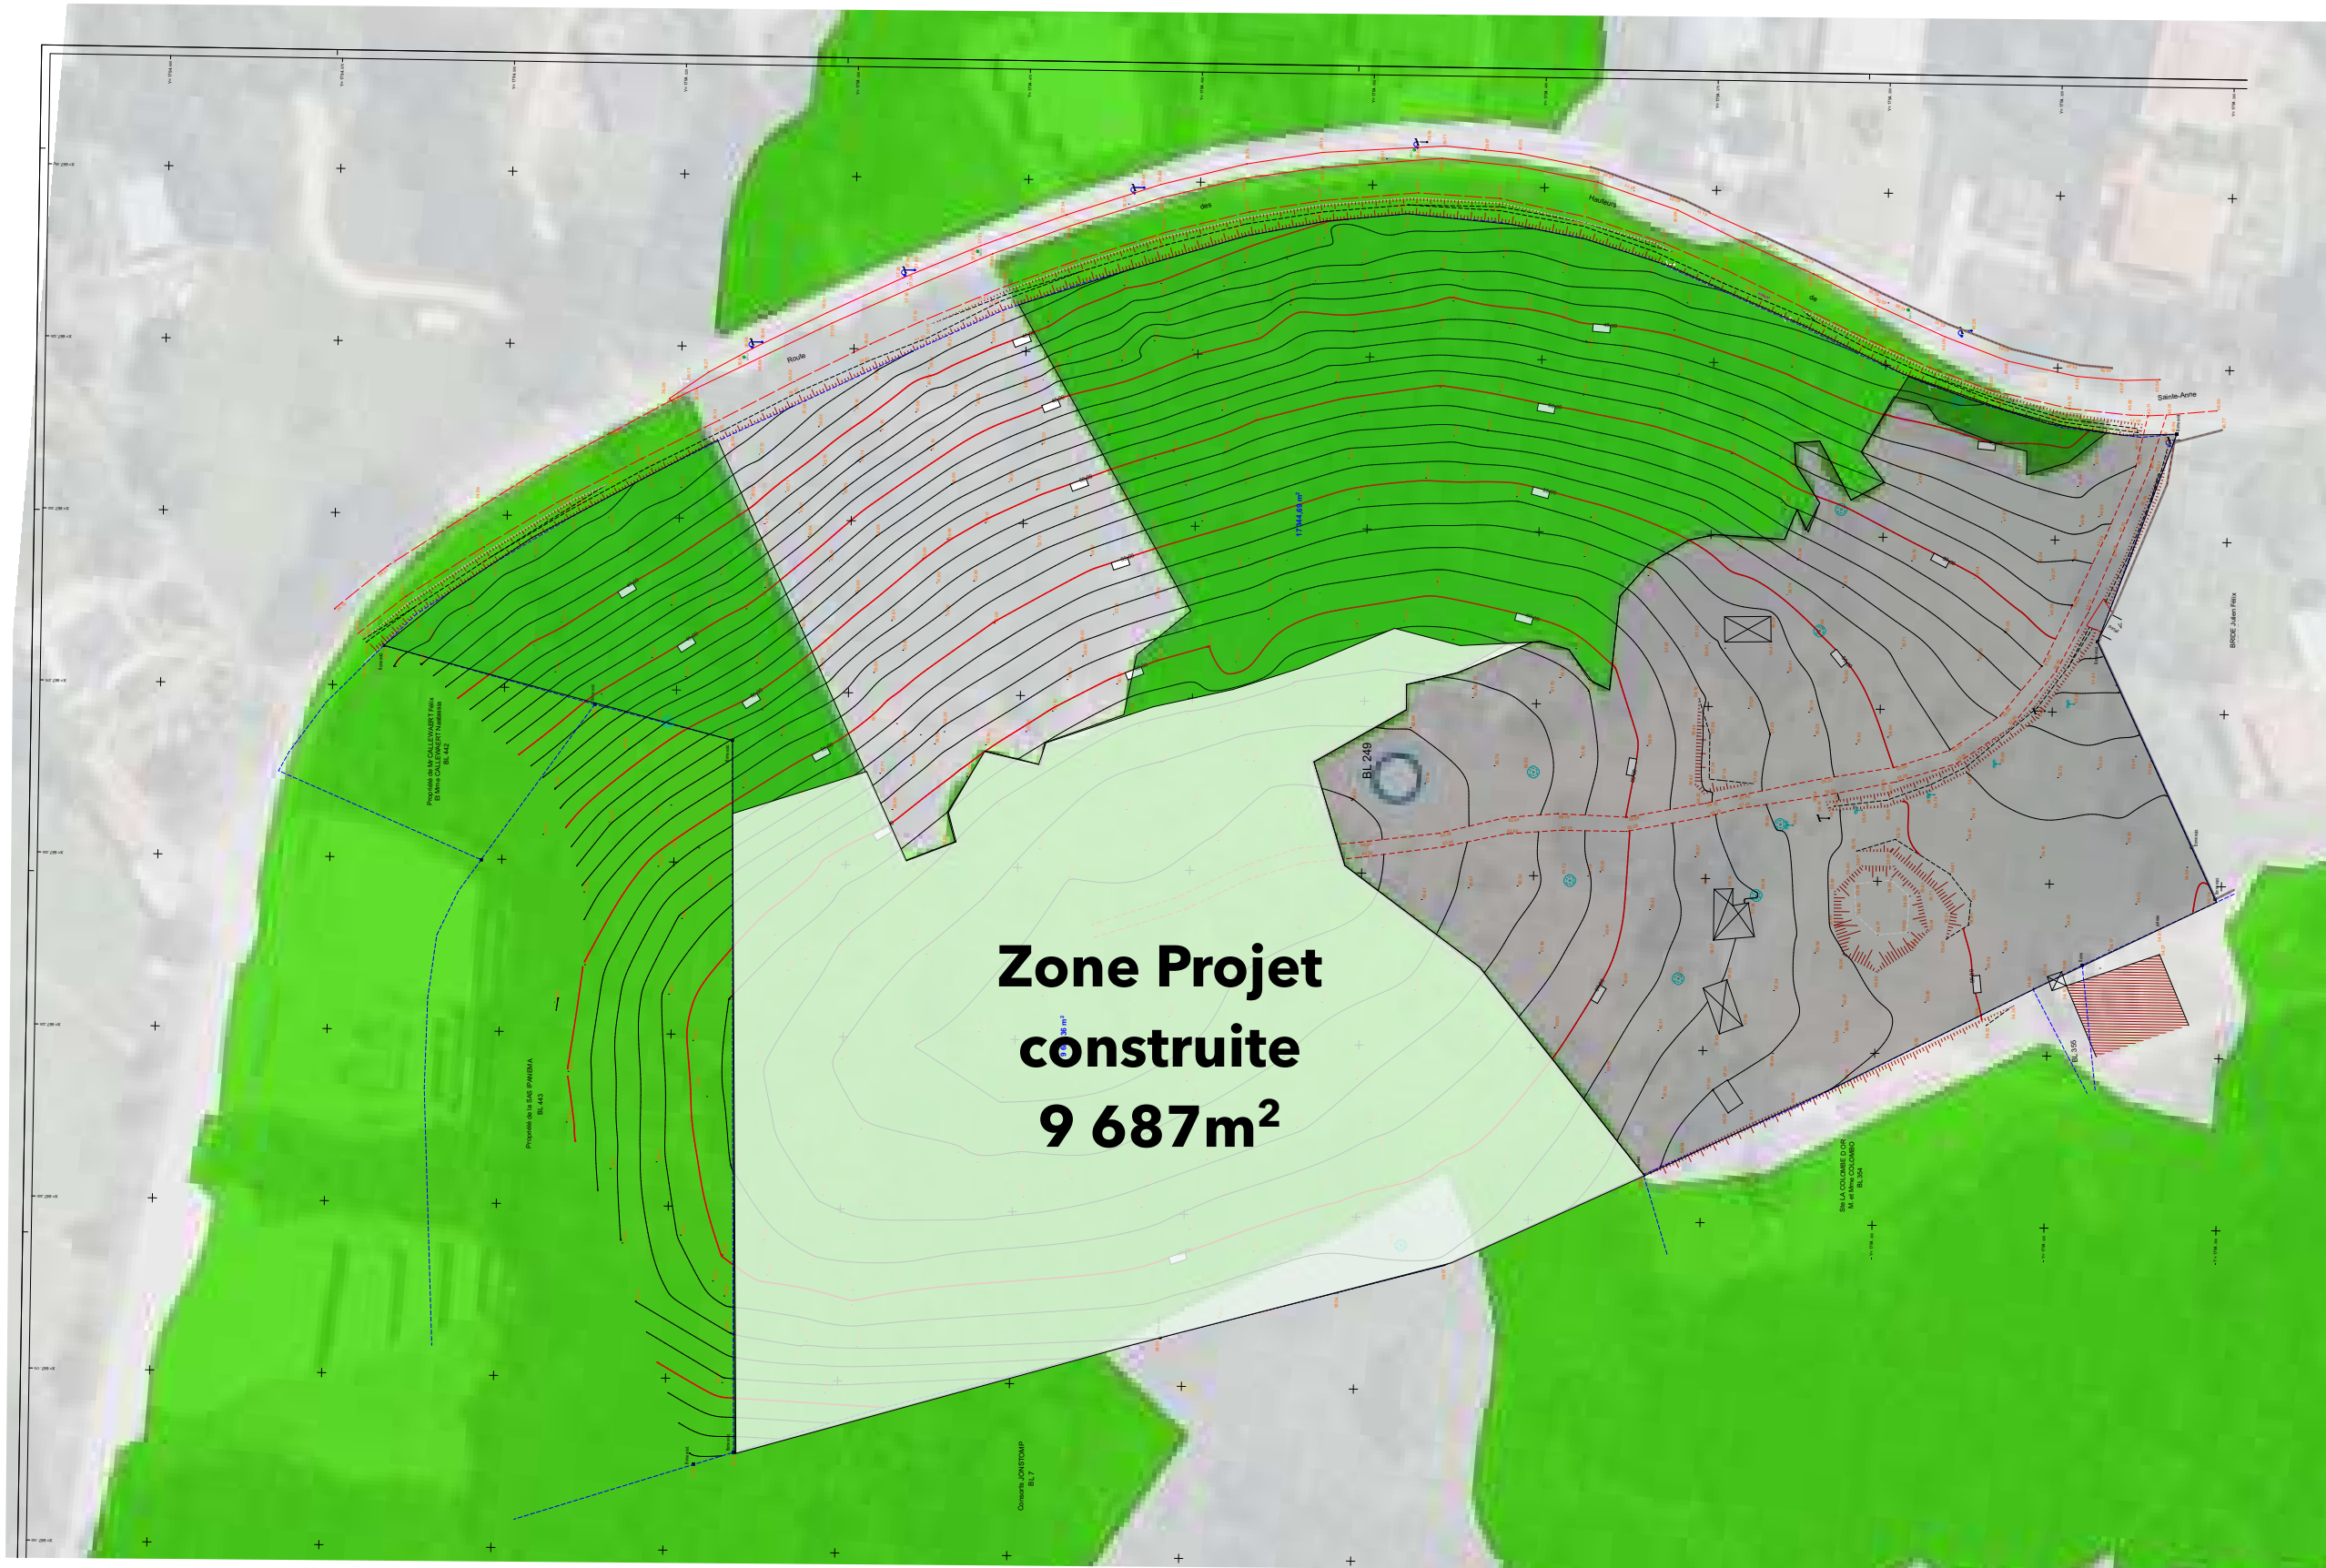

ACTEMO
SARL D'ARCHITECTURE
Carrefour Richeplaine - Imm. Le TREZEL
97118 SAINT-FRANÇOIS
SIRET N° : 803 729 235 00033


Autorisation défrichement
**MARE-GAILLARD
LE GOSIER**
**PLAN REFERENCE
DAAF**



IMMOBILIERE
DE TRANSACTIONS



ACTEMO
ARCHITECTURE

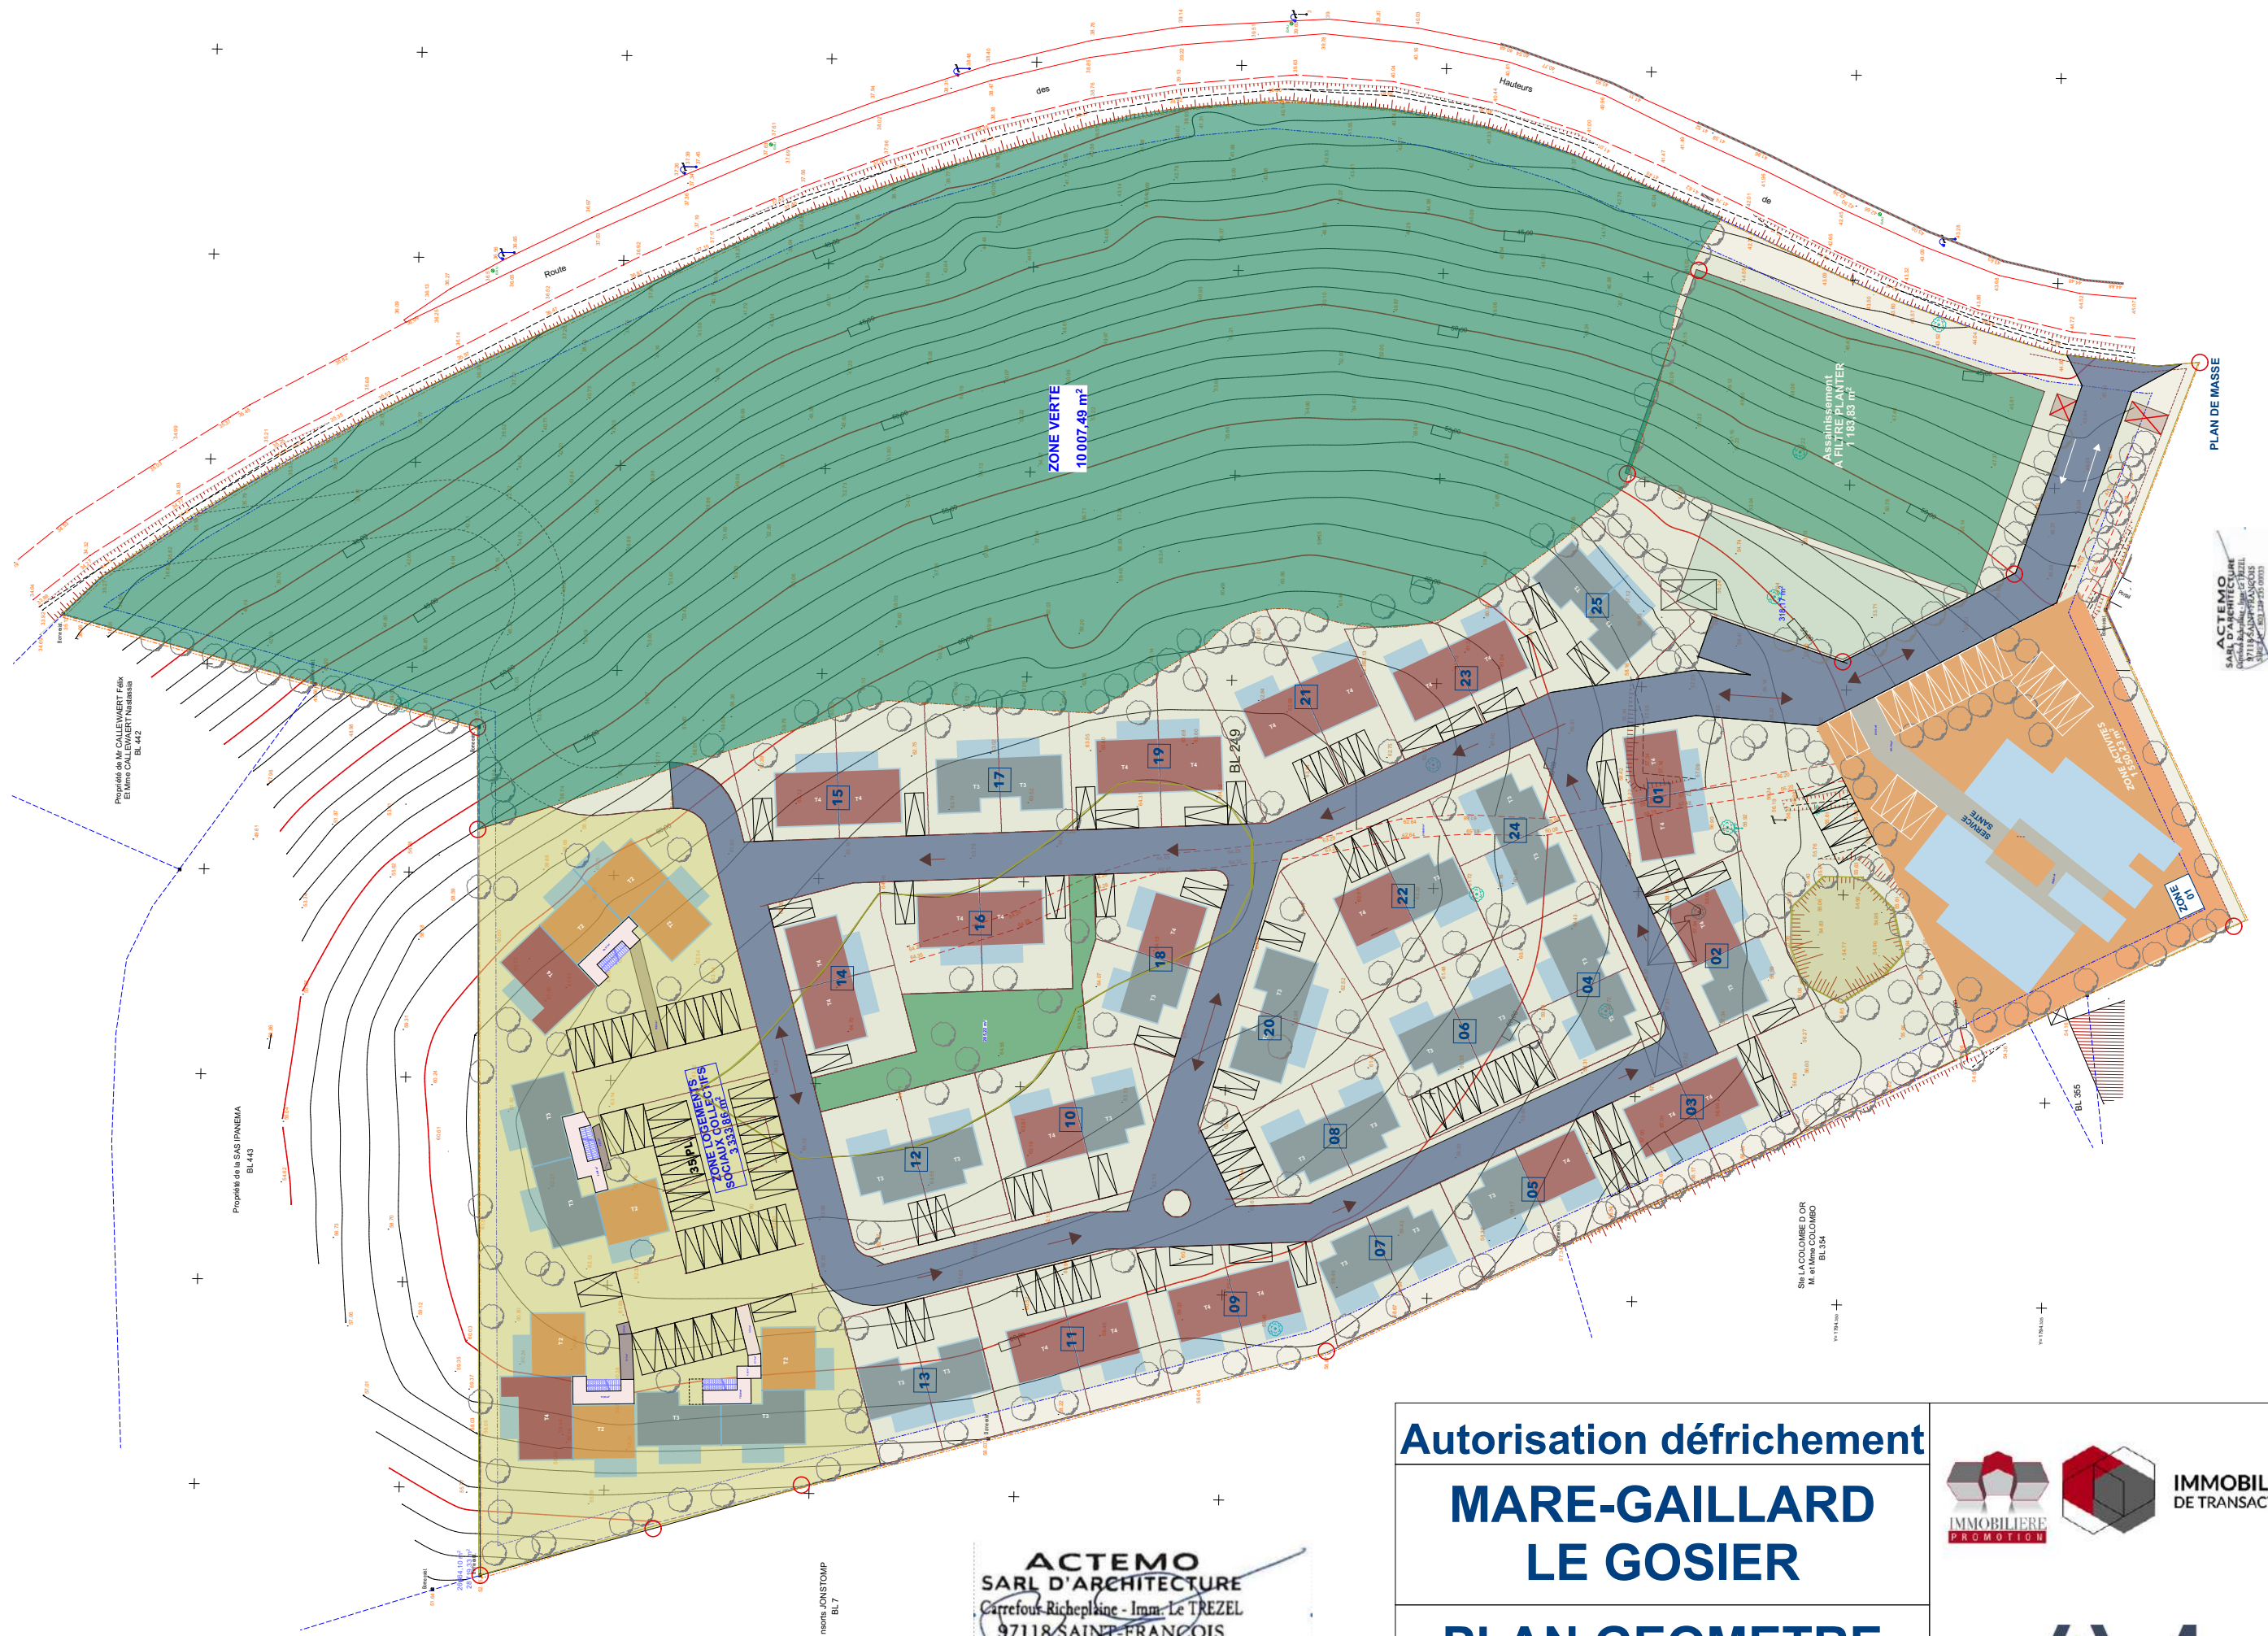

ACTEMO
SARL D'ARCHITECTURE
Carrefour Richeplaine - Imm. Le TREZEL
97118 SAINT-FRANÇOIS
SIRET N° : 803 729 235 00033

Autorisation défrichement

MARE-GAILLARD
LE GOSIER

PLAN GEOMETRE
TERRAIN





ACTEMO
ARCHITECTURE



Photo 3




Photo 2



Photo 1



Photo 4

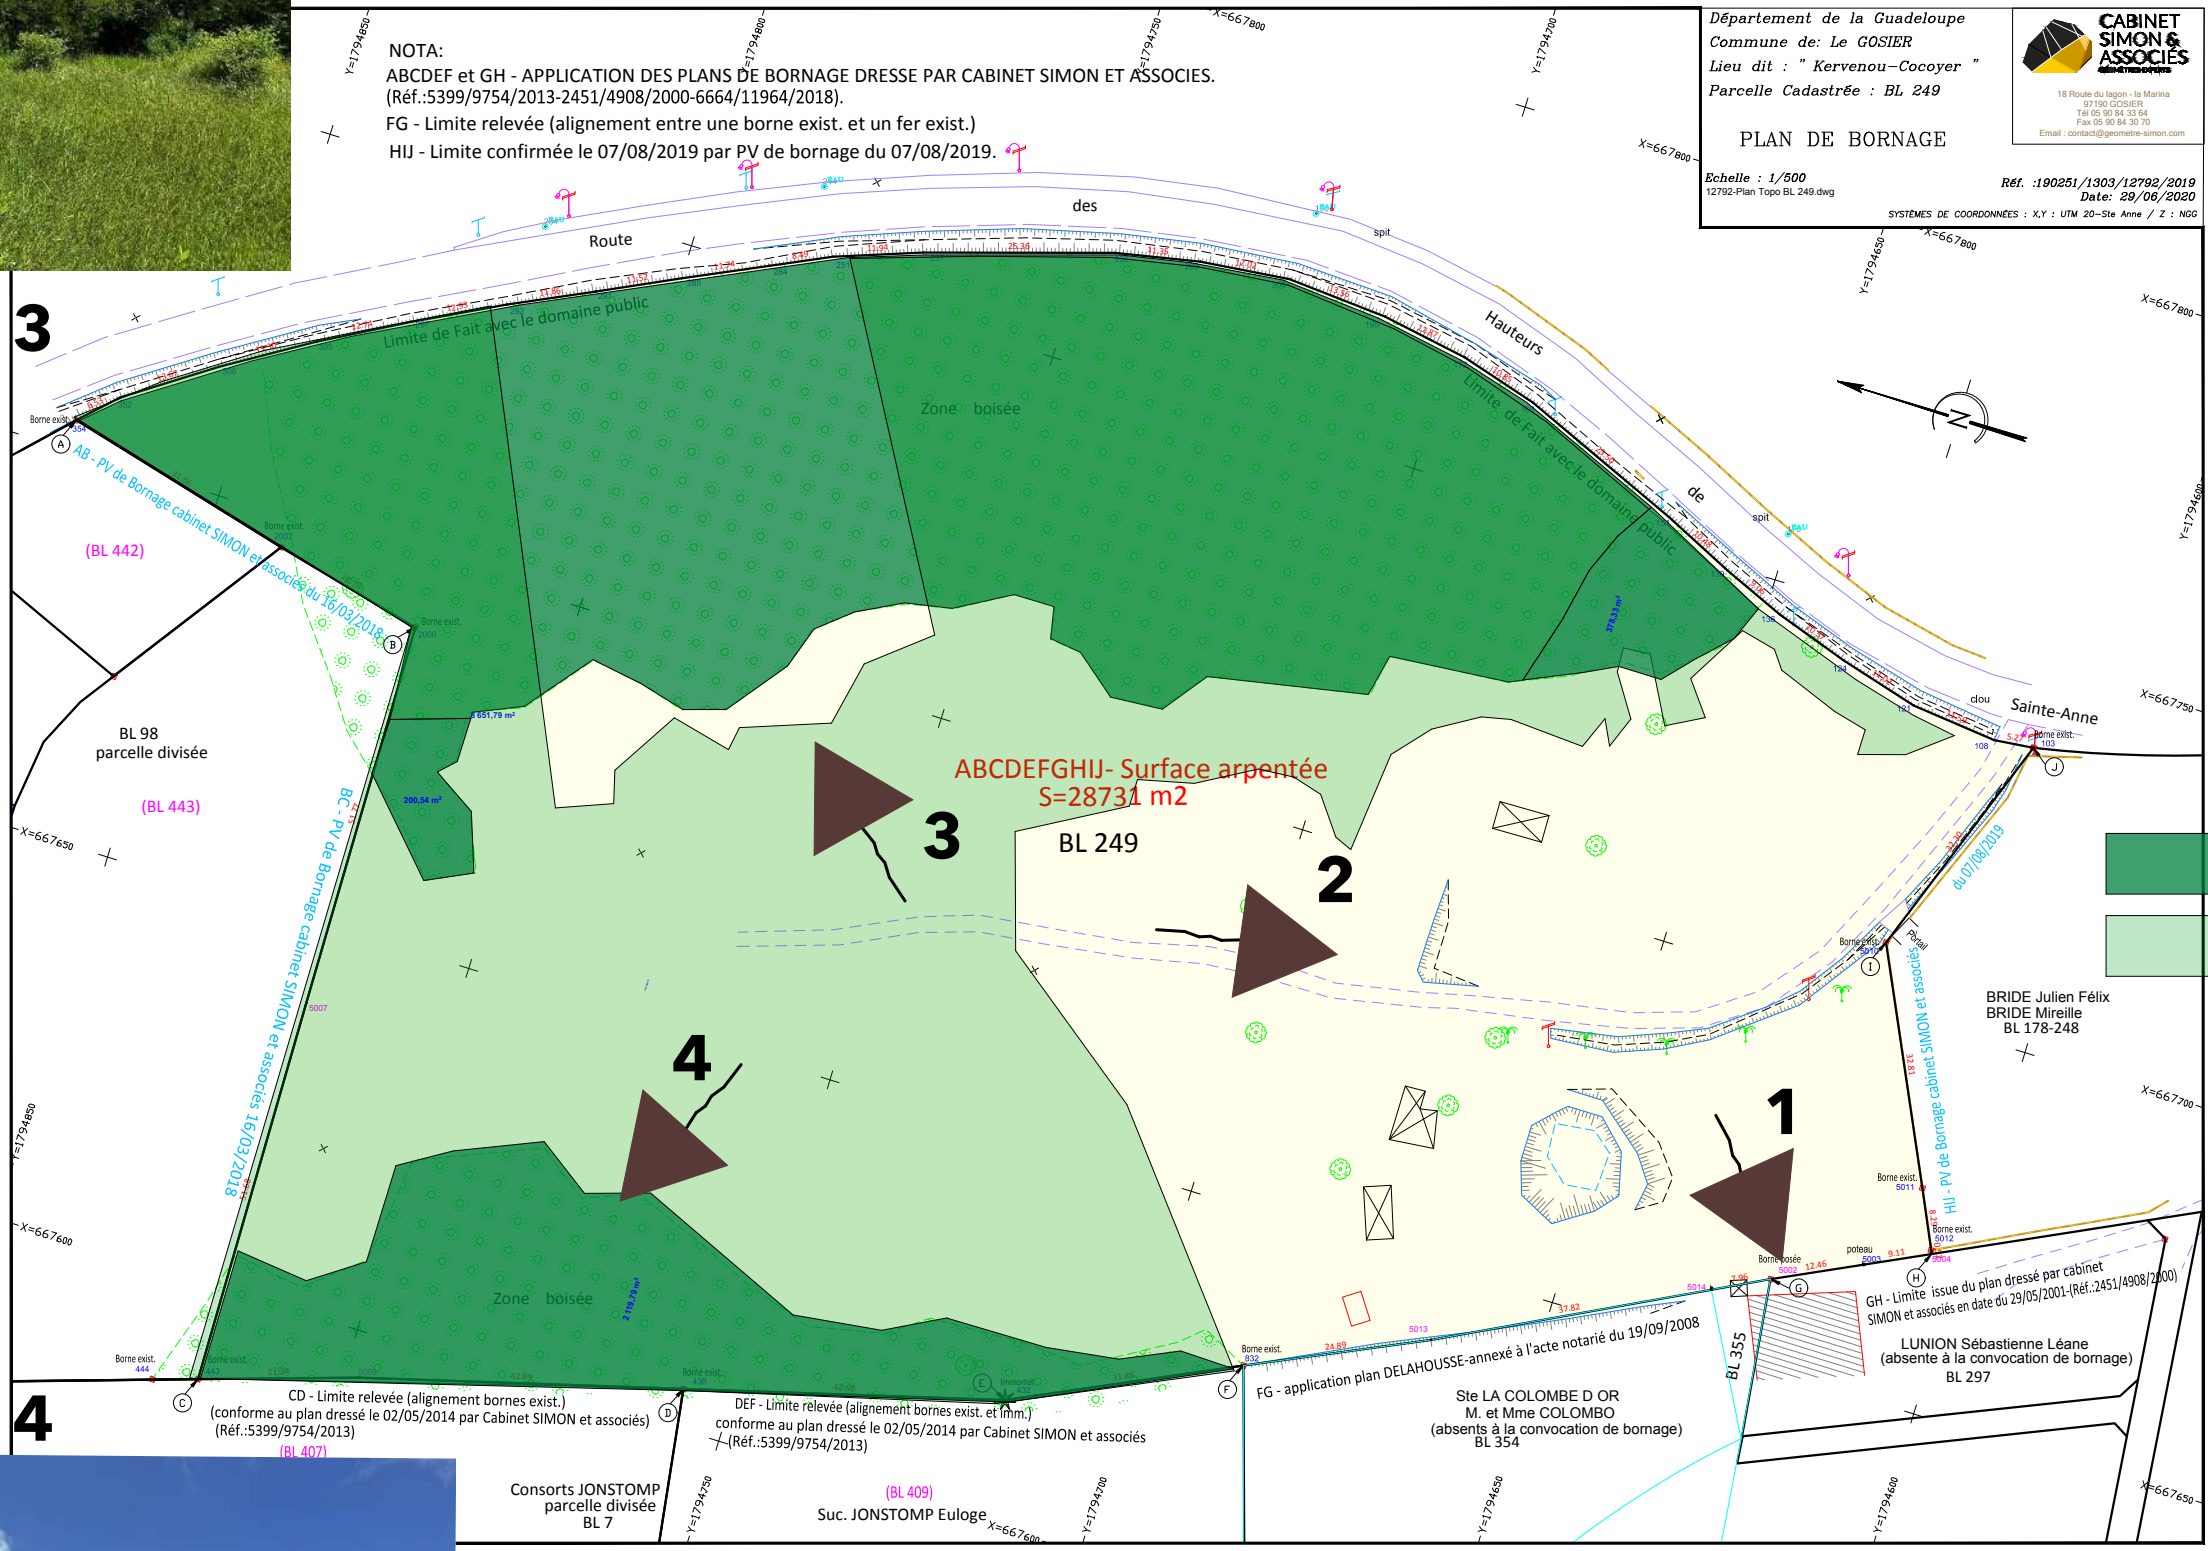

Autorisation défrichement

MARE-GAILLARD
LE GOSIER

PLAN ETAT
EXISTANT

ACTEMO
SARL D'ARCHITECTURE
Carrefour Richeplaine - Imm. Le TREZEL
97118 SAINT-FRANÇOIS
SIRET N° : 803 729 235 00033